


Neubau eines Mehrfamilienhauses mit 10 Wohneinheiten  
und zwei Garagen

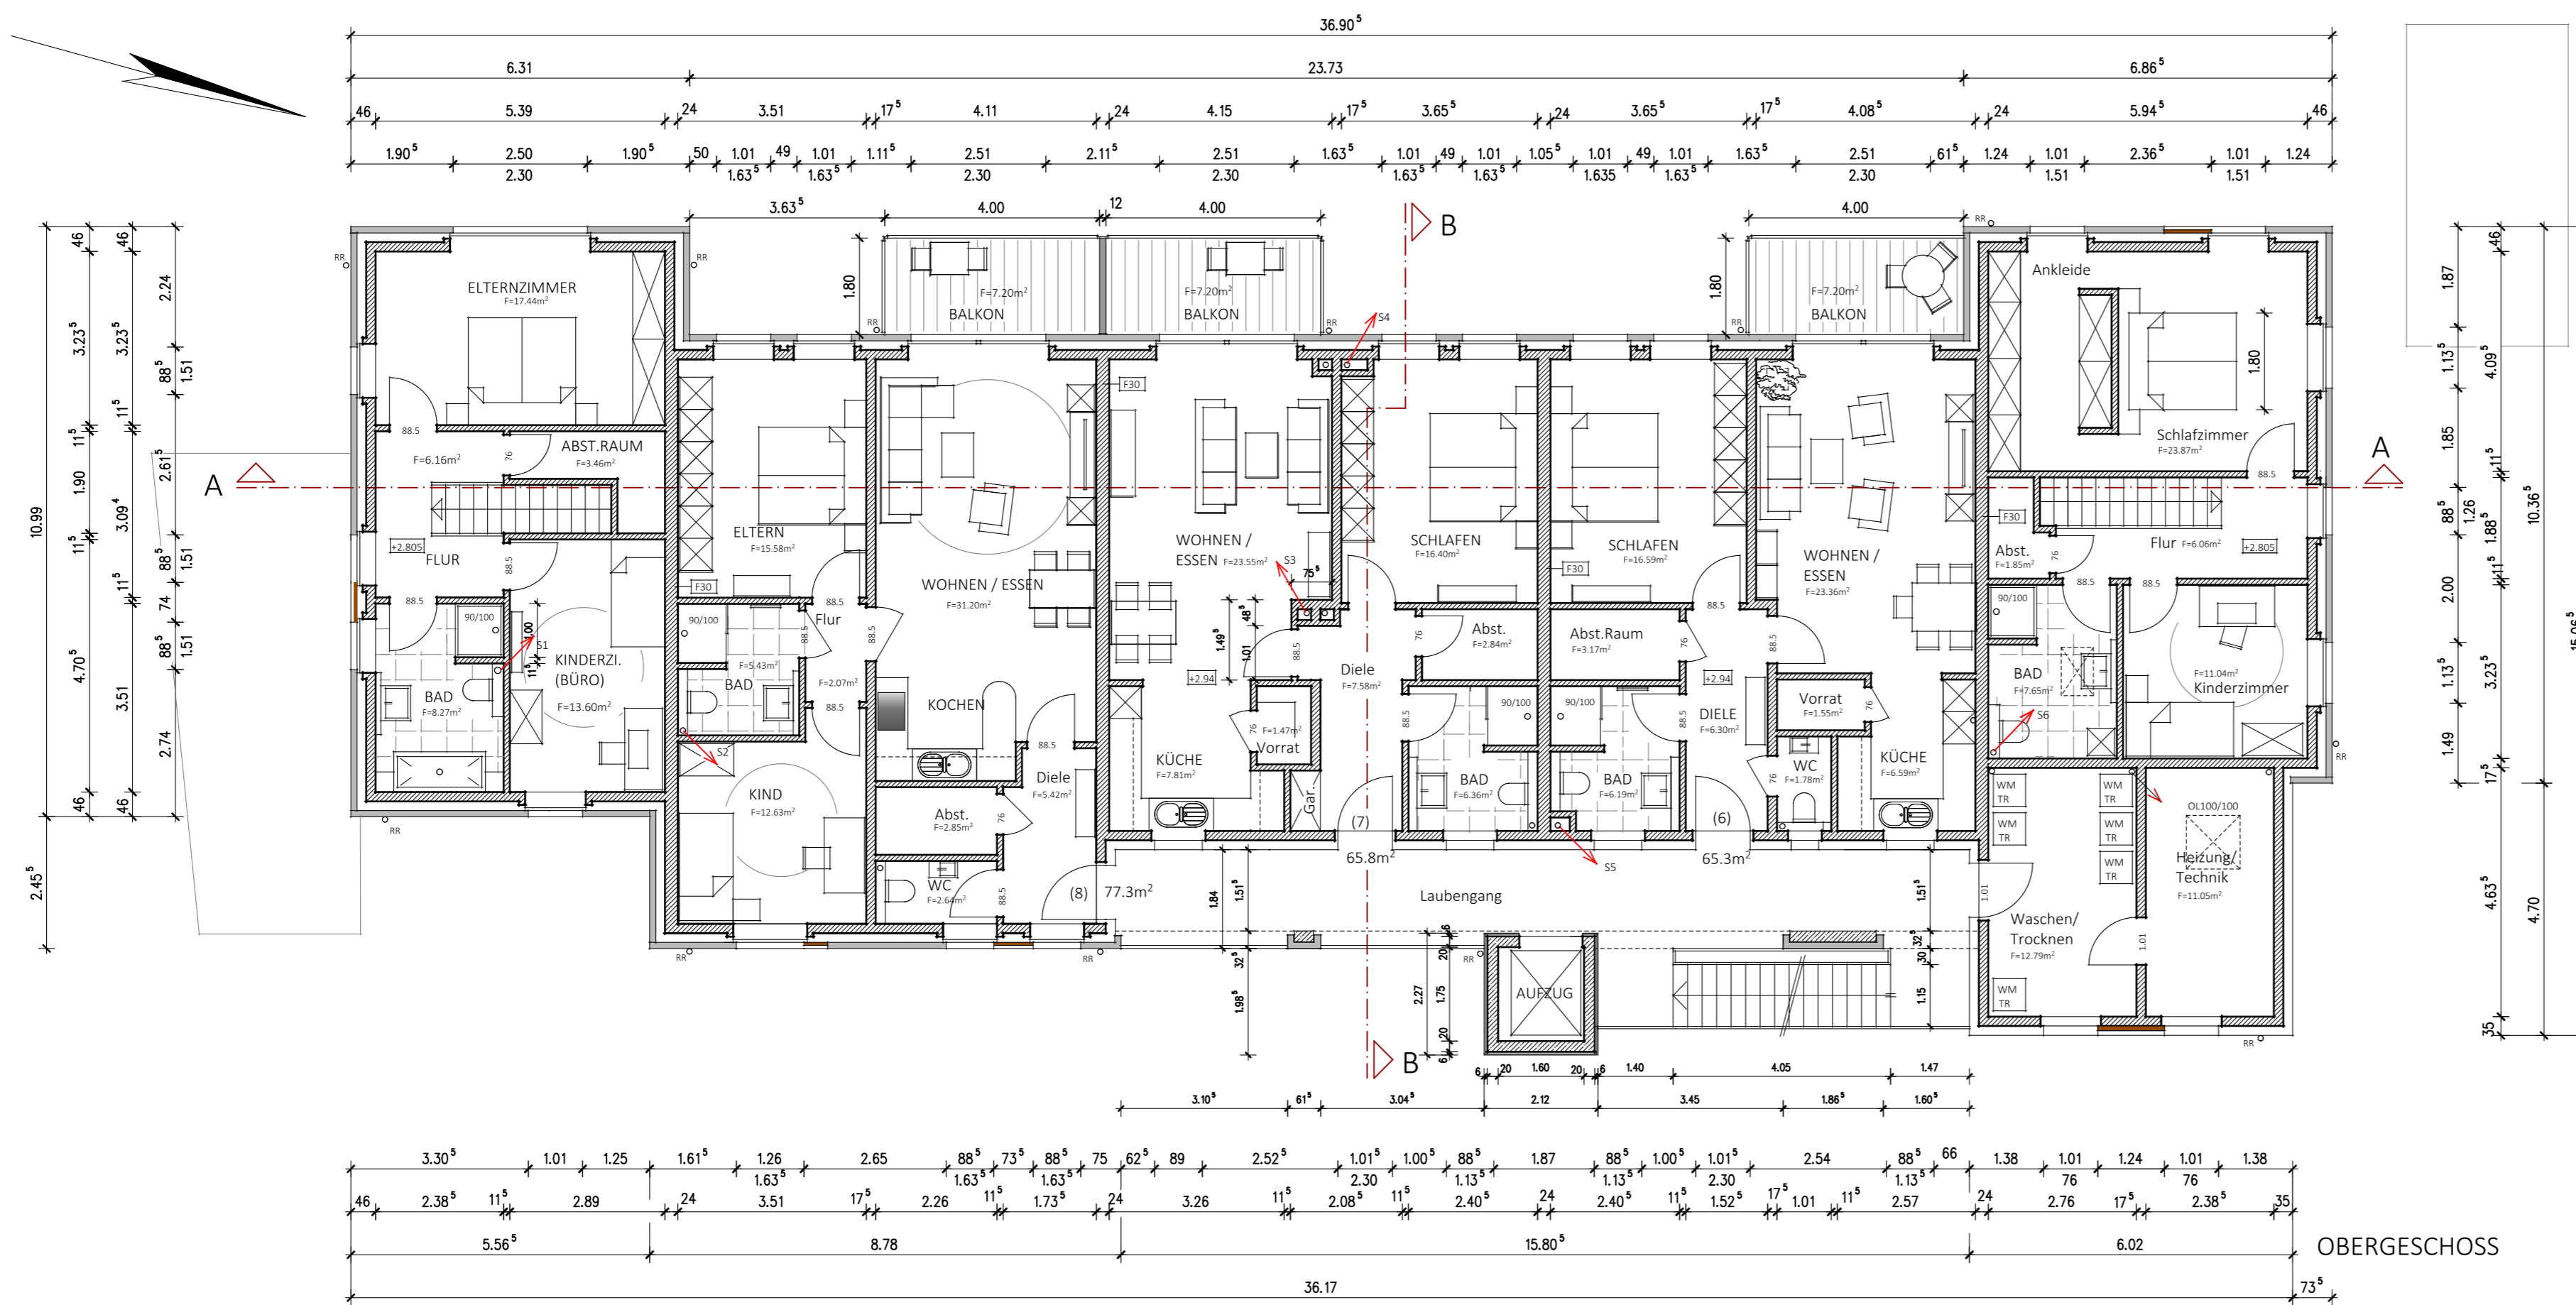

BAUANTRAG

Bauherr: Alfred Hotfilter und Jörg Pelzer  
Beethoven Straße 13  
52382 Niederzier

Bauort: Niederzierer Straße 66c  
52382 Niederzier

Gemarkung: Oberzier Flur: 14 Flurstück(e): 1255

B-Plan Nr. B25 "Weierhof II"

Architekt: Dipl.-Ing. Rolf Gormanns  
Dackweilerstraße 18  
52445 Titz  
02463-7953813  
gormanns@aol.com

05.05.2021

OBERGESCHOSS M. 1:100

Blatt 2