


Neubau eines Mehrfamilienhauses mit 10 Wohneinheiten
und zwei Garagen

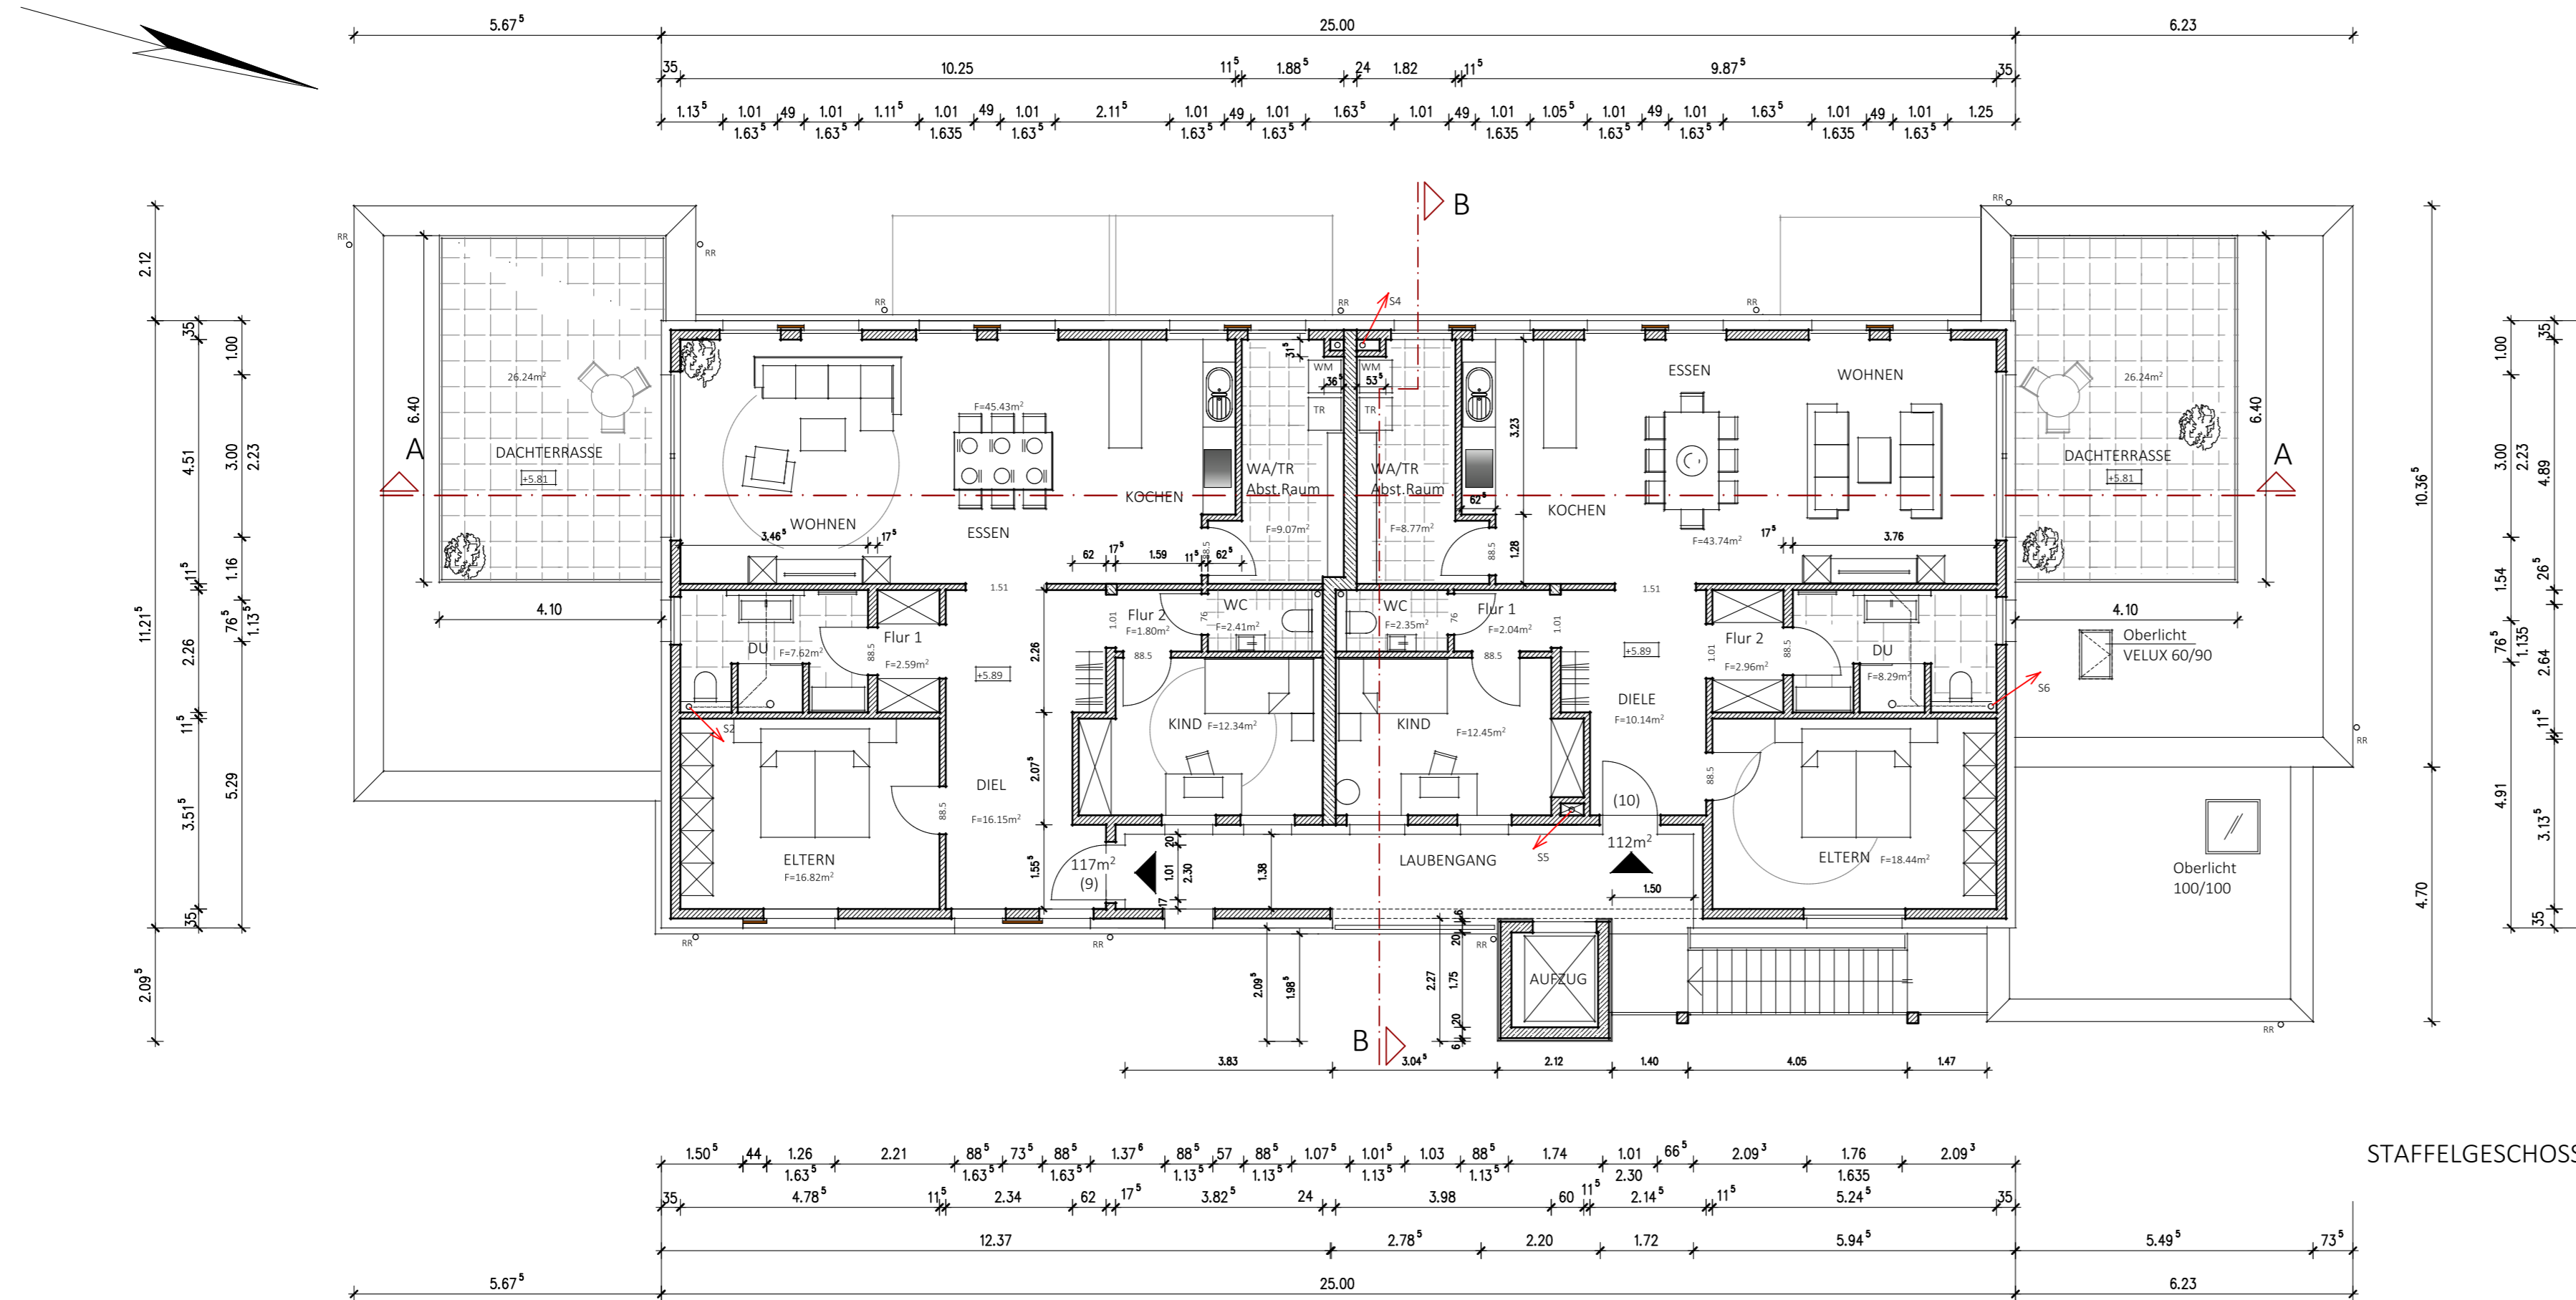

STAFFELGESCHOSS

BAUANTRAG

Bauherr: Alfred Hotfilter und Jörg Pelzer
Beethoven Straße 13
52382 Niederzier

Bauort: Niederzierer Straße 66c
52382 Niederzier

Gemarkung: Oberzier Flur: 14 Flurstück(e): 1255

B-Plan Nr. B25 "Weiherhof II"

Architekt: Dipl.-Ing. Rolf Gormanns
Dackweilerstraße 18
52445 Titz
02463-7953813
gormanns@aol.com

05.05.2021

STAFFELGESCHOSS M. 1:100

Blatt 3